
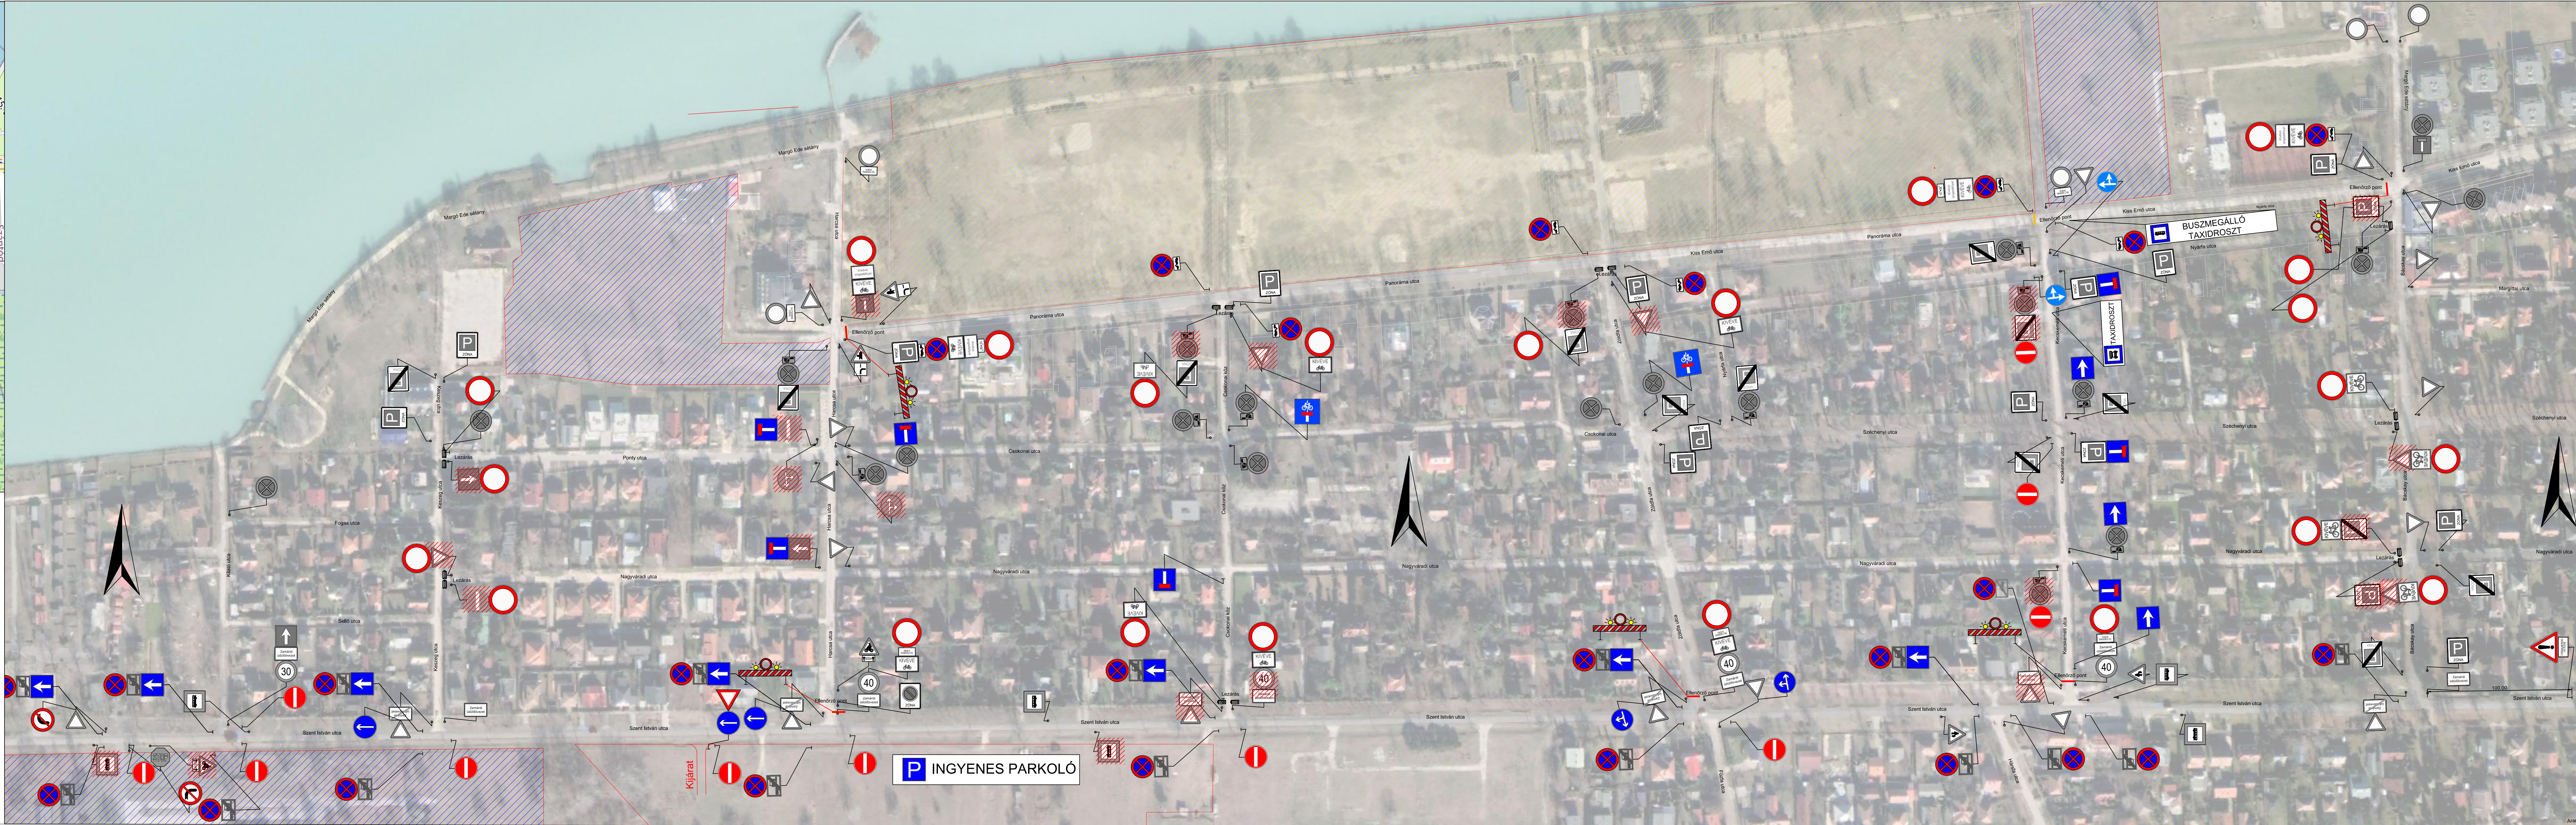
 


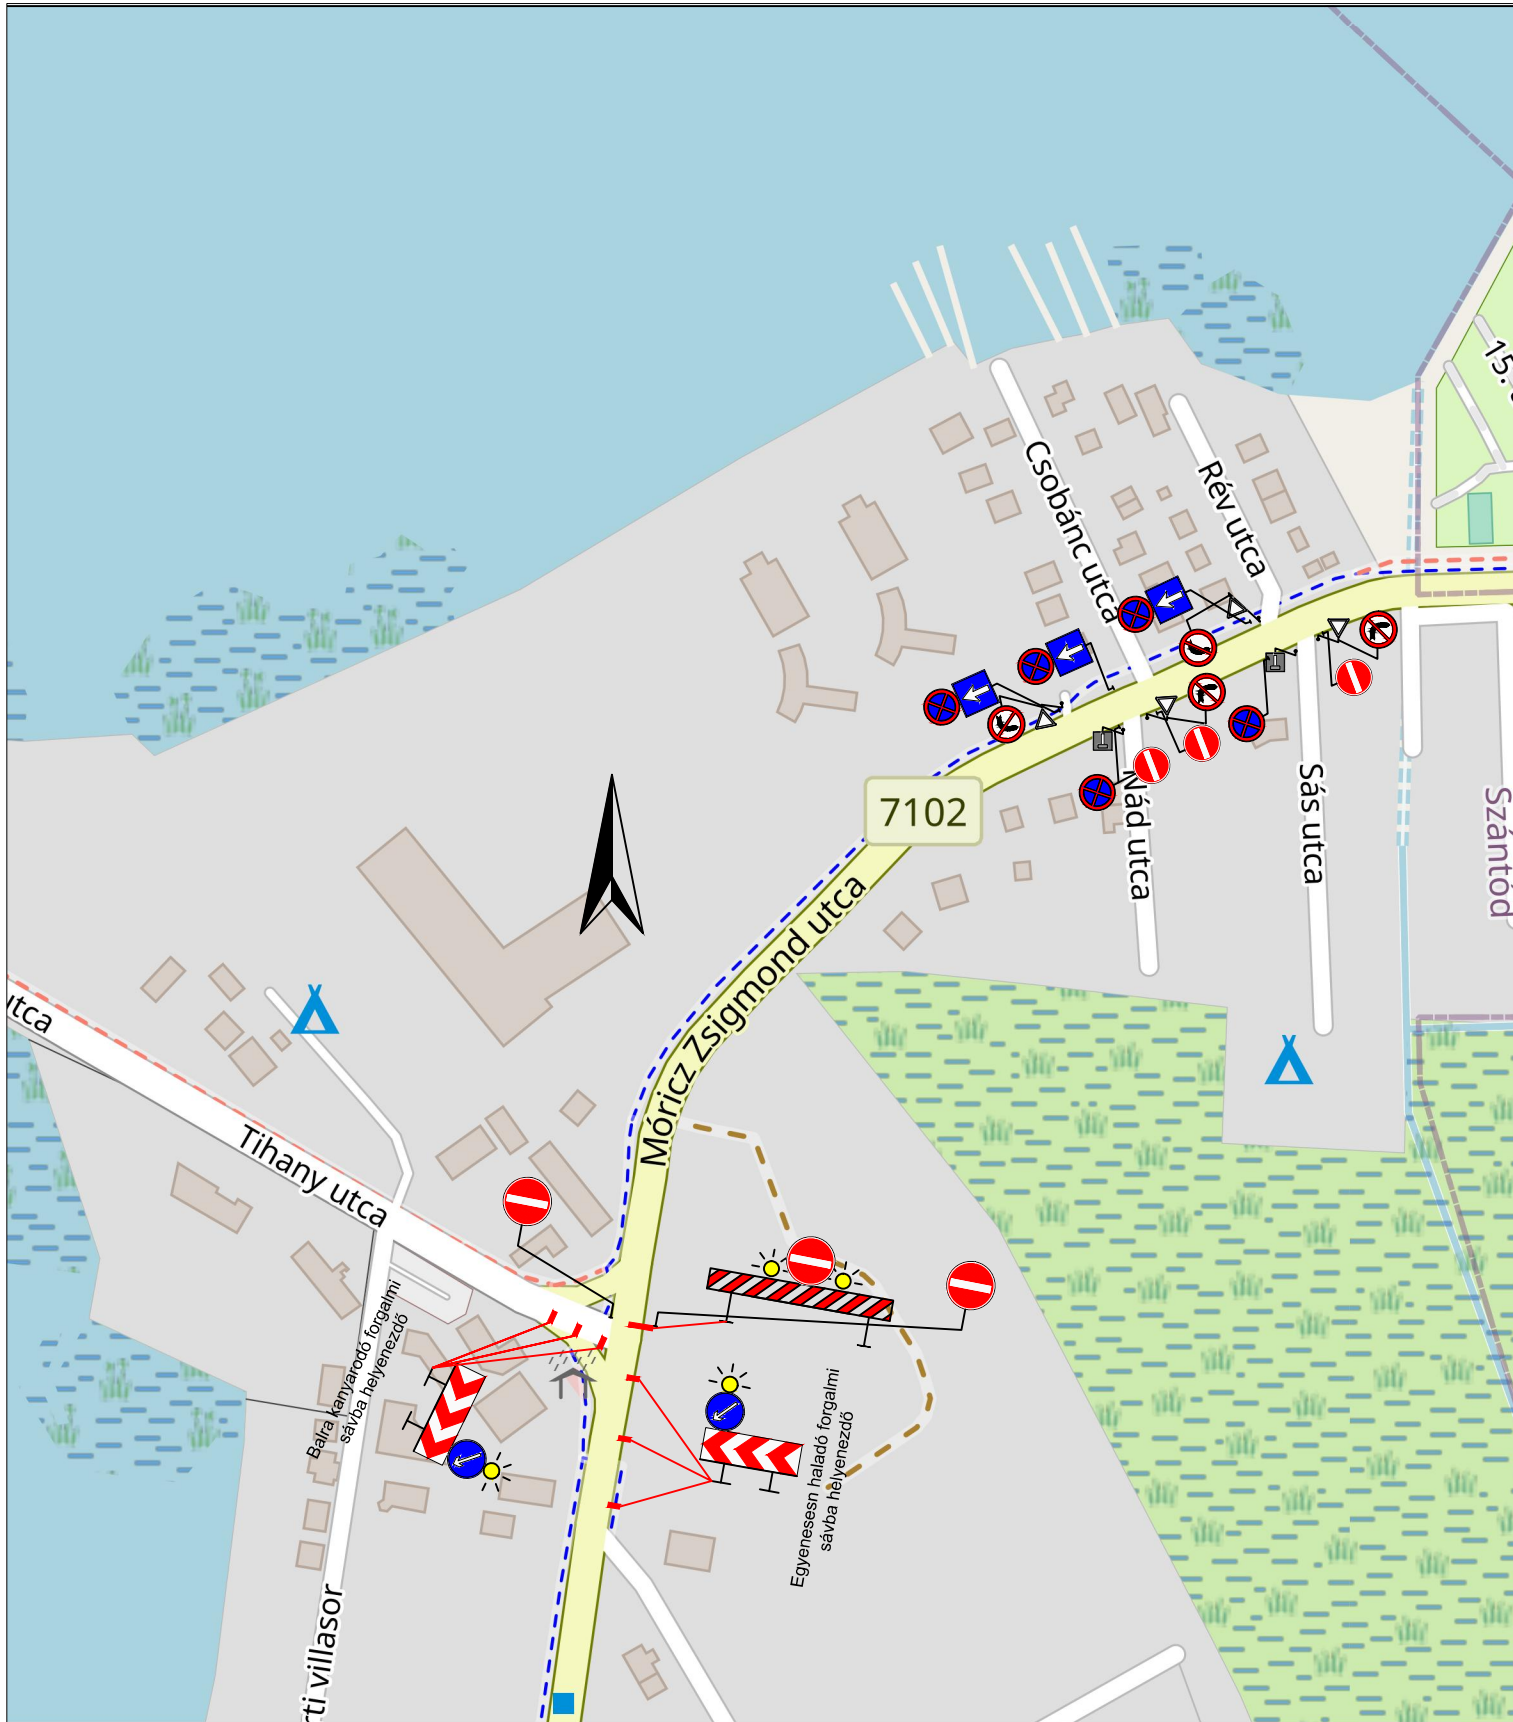

Jelmagyarázat: ↑ Meglévő tábla ↑ Tervezett tábla [Hálószerű ábrák] Jelzőtábla letakarás N Jelzőtábla mobil oszlopon	
MEGRENDŐ: Sziget Kulturális Menedzser Iroda Zrt. 1033 Budapest, Hággyári sziget 23796/8.	
SZAKÁGI TERVEZŐ: KÖZLEKEDÉS TERVEZŐIRODA "KÖZLEKEDÉS" Tervező Iroda Kft. 1052 Budapest, Bocsi utca 5. Levél-cím: 1144 Budapest, Pf.: 262 Tel.: 238-2000, 238-2010 Fax: 740-1021 kozeledes@kozeledes.hu, www.kozeledes.hu	
TERVEZŐ: FELELŐS TERVEZŐ: SÍPOS BALÁZS SZAKÁGI ISZAGTÓ: SÍPOS BALÁZS VÁRADY TAMÁS	FIGOZVEZŐ: SÍPOS BALÁZS UGYVEZŐ: VÁRADY TAMÁS
SZERZŐDÉS TÁRGYA: BALATON SOUND IDEJE ALATT ÉRVÉNYES FORGALOMTECHNIKAI TERV	
RESZFELADAT: -	
TERVFÁZIS: KIVITELI TERV	
SZAKÁGI: FORGALOMTECHNIKA	
SZAKÁGI ALCSOPORT: -	
DOKUMENTUM MEGNEVEZÉSE: FORGALOMKORLÁTOZÁSI ÁLLAPOTTERV	
VÁLTOZAT: 2024. MÁJUS	
MÓDOSÍTÁSOK: M=1:1500	
Arány: Ez a terv a "Közlekedés" Kft. és Város-Terempannon Kft. szellemi tulajdona, amelynek védelmét jogszabály biztosítja. Felhasználása csak a tárgyra vonatkozó szerződés keretén belül lehetséges. K:\Tervező\B5_Sziget\Tervező\B5_Sziget_Tervező\Forgalomtechnikai.dwg	

626001KIVFOT0011102